



LA ROSELLA VILLA

DESARROLLA Y PROYECTA: TEKTON S.A.

EMPRENDIMIENTO: CONDOMINIO RESIDENCIAL.

TIPOLOGIA RESIDENCIA: **TORRE III - B -**

DESCRIPCION RESIDENCIA:



2 DORMITORIOS / 2 BAÑOS.

SUPERFICIE PROPIA: 99,33 M2.


SUPERFICIE COMÚN: 27,53 M2.

SUPERFICIE TOTAL: 126,86 M2.

ESCALA: 1.25

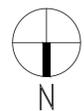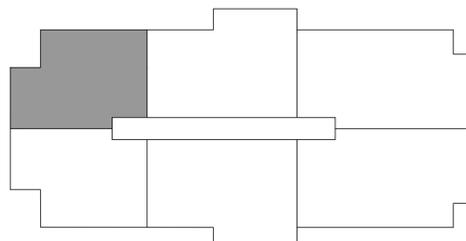

LINEA PROJ. ALERO

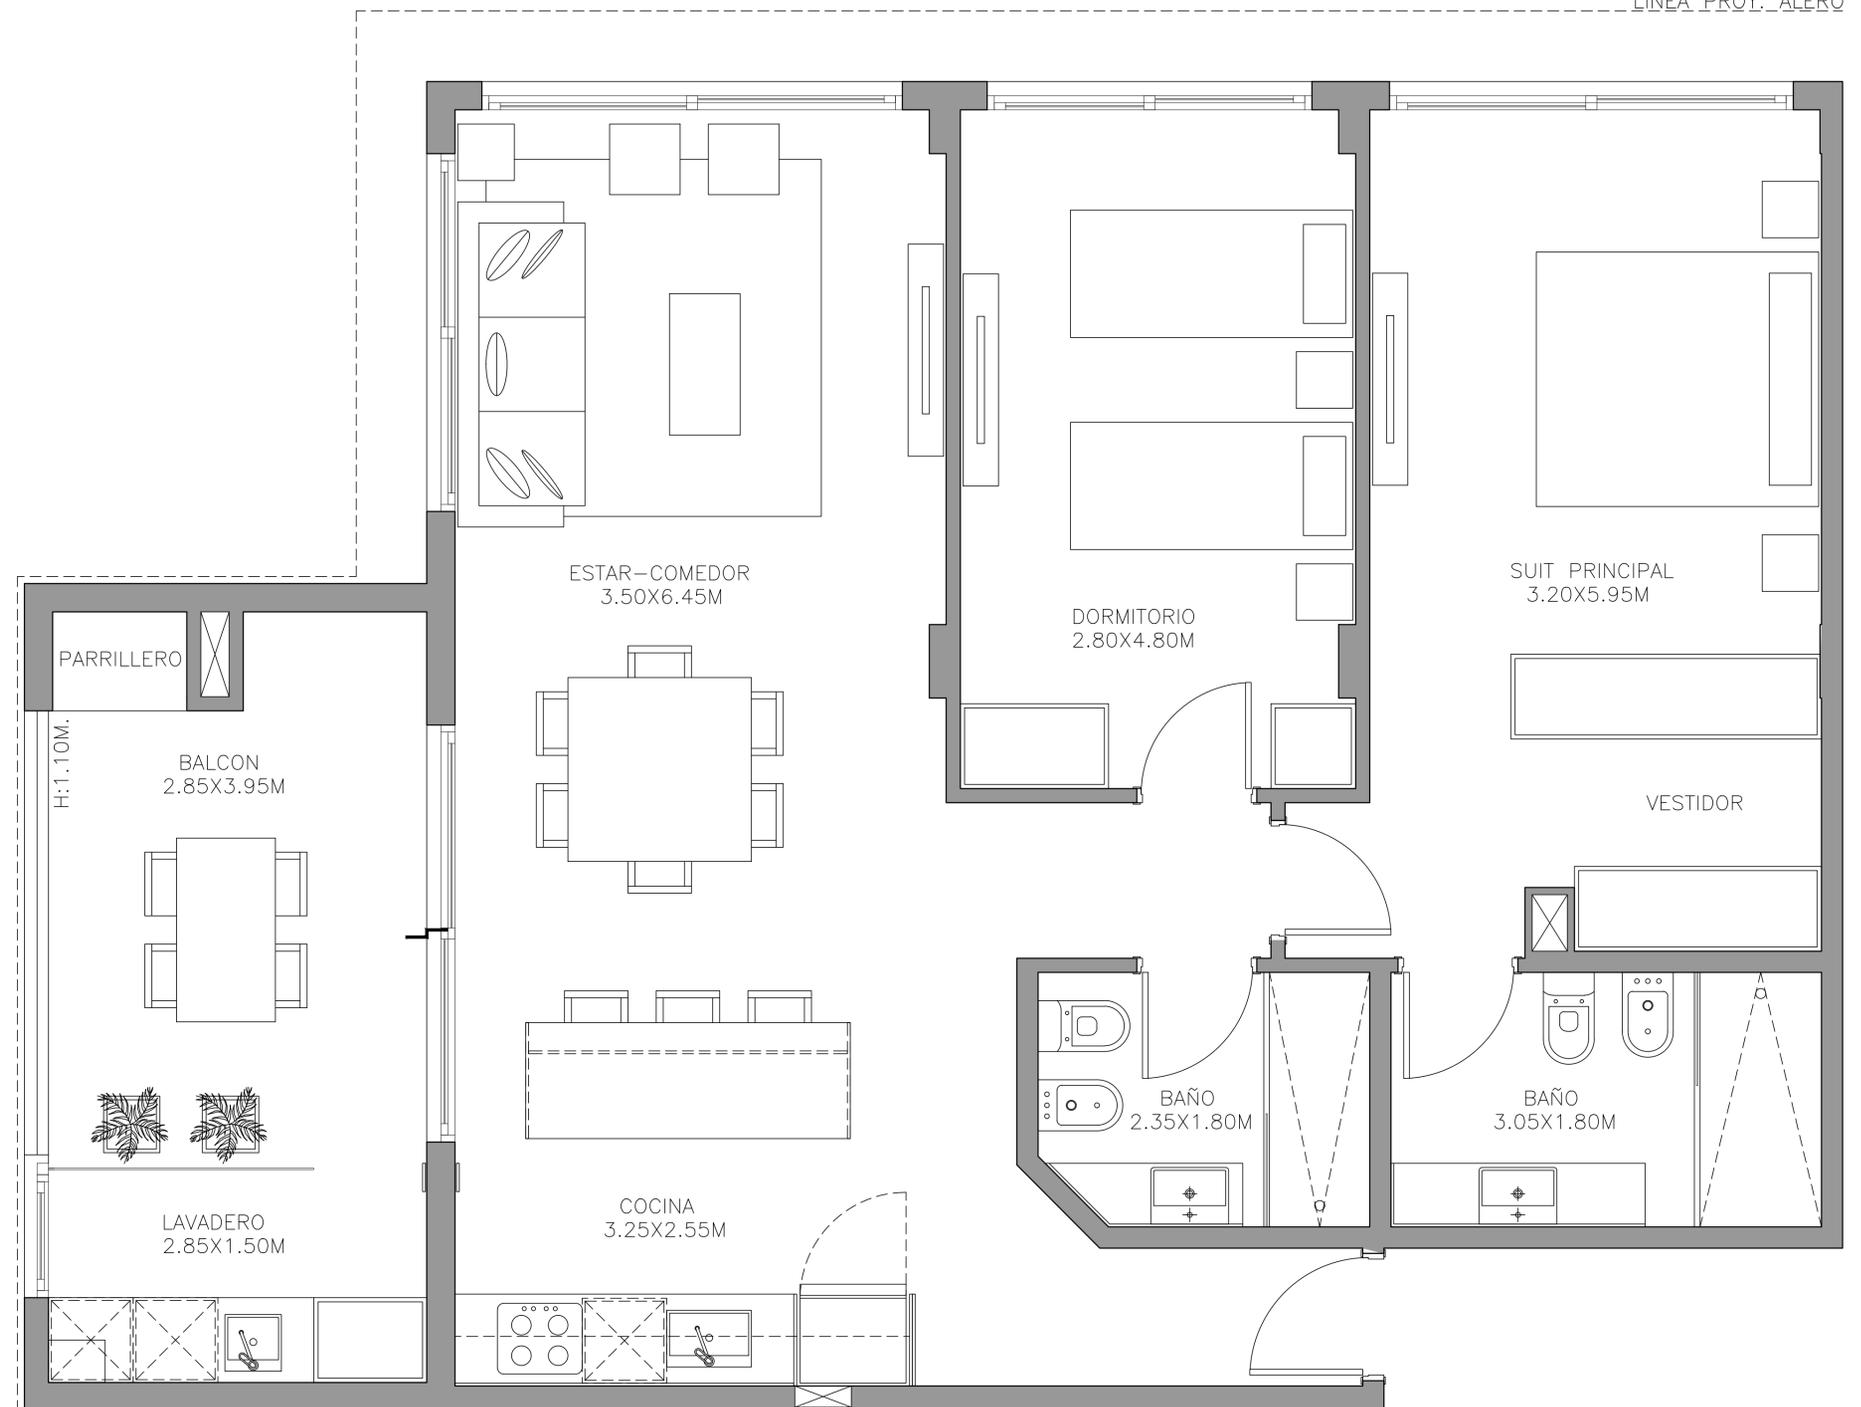

NOTA: LAS MEDIDAS SON APROXIMADAS Y ESTAN SUJETAS A CAMBIOS. EL MOBILIARIO ES A MODO ILUSTRATIVO.
PROPIEDAD INTELECTUAL Y DERECHOS RESERVADOS.