



LA ROSELLA

Villa Belgrano

DESARROLLA Y PROYECTA: TEKTON S.A.

EMPREDIMIENTO: CONDOMINIO RESIDENCIAL.

TIPOLOGIA RESIDENCIA: UNIDAD 16 - 2º PISO.

DESCRIPCION RESIDENCIA:


2 DORMITORIOS EN SUITE / BAÑO DE CORTESIA /
AREA DE SERVICIO INDEPENDIENTE / ESTUDIO
COCINA CON DESAYUNADOR / BALCON CON PARRILLERO.

SUPERFICIE PROPIA: 160.50 M2.


SUPERFICIE COMÚN: 50.72 M2.

SUPERFICIE TOTAL: 211.22 M2.

ESCALA: SIN ESCALA.

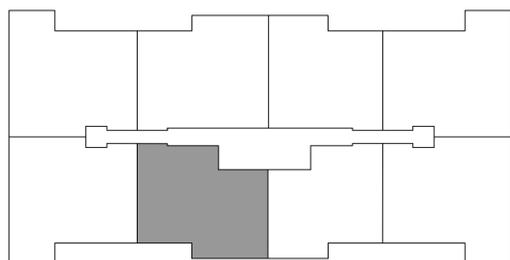

CALLE JACOBO JOULE

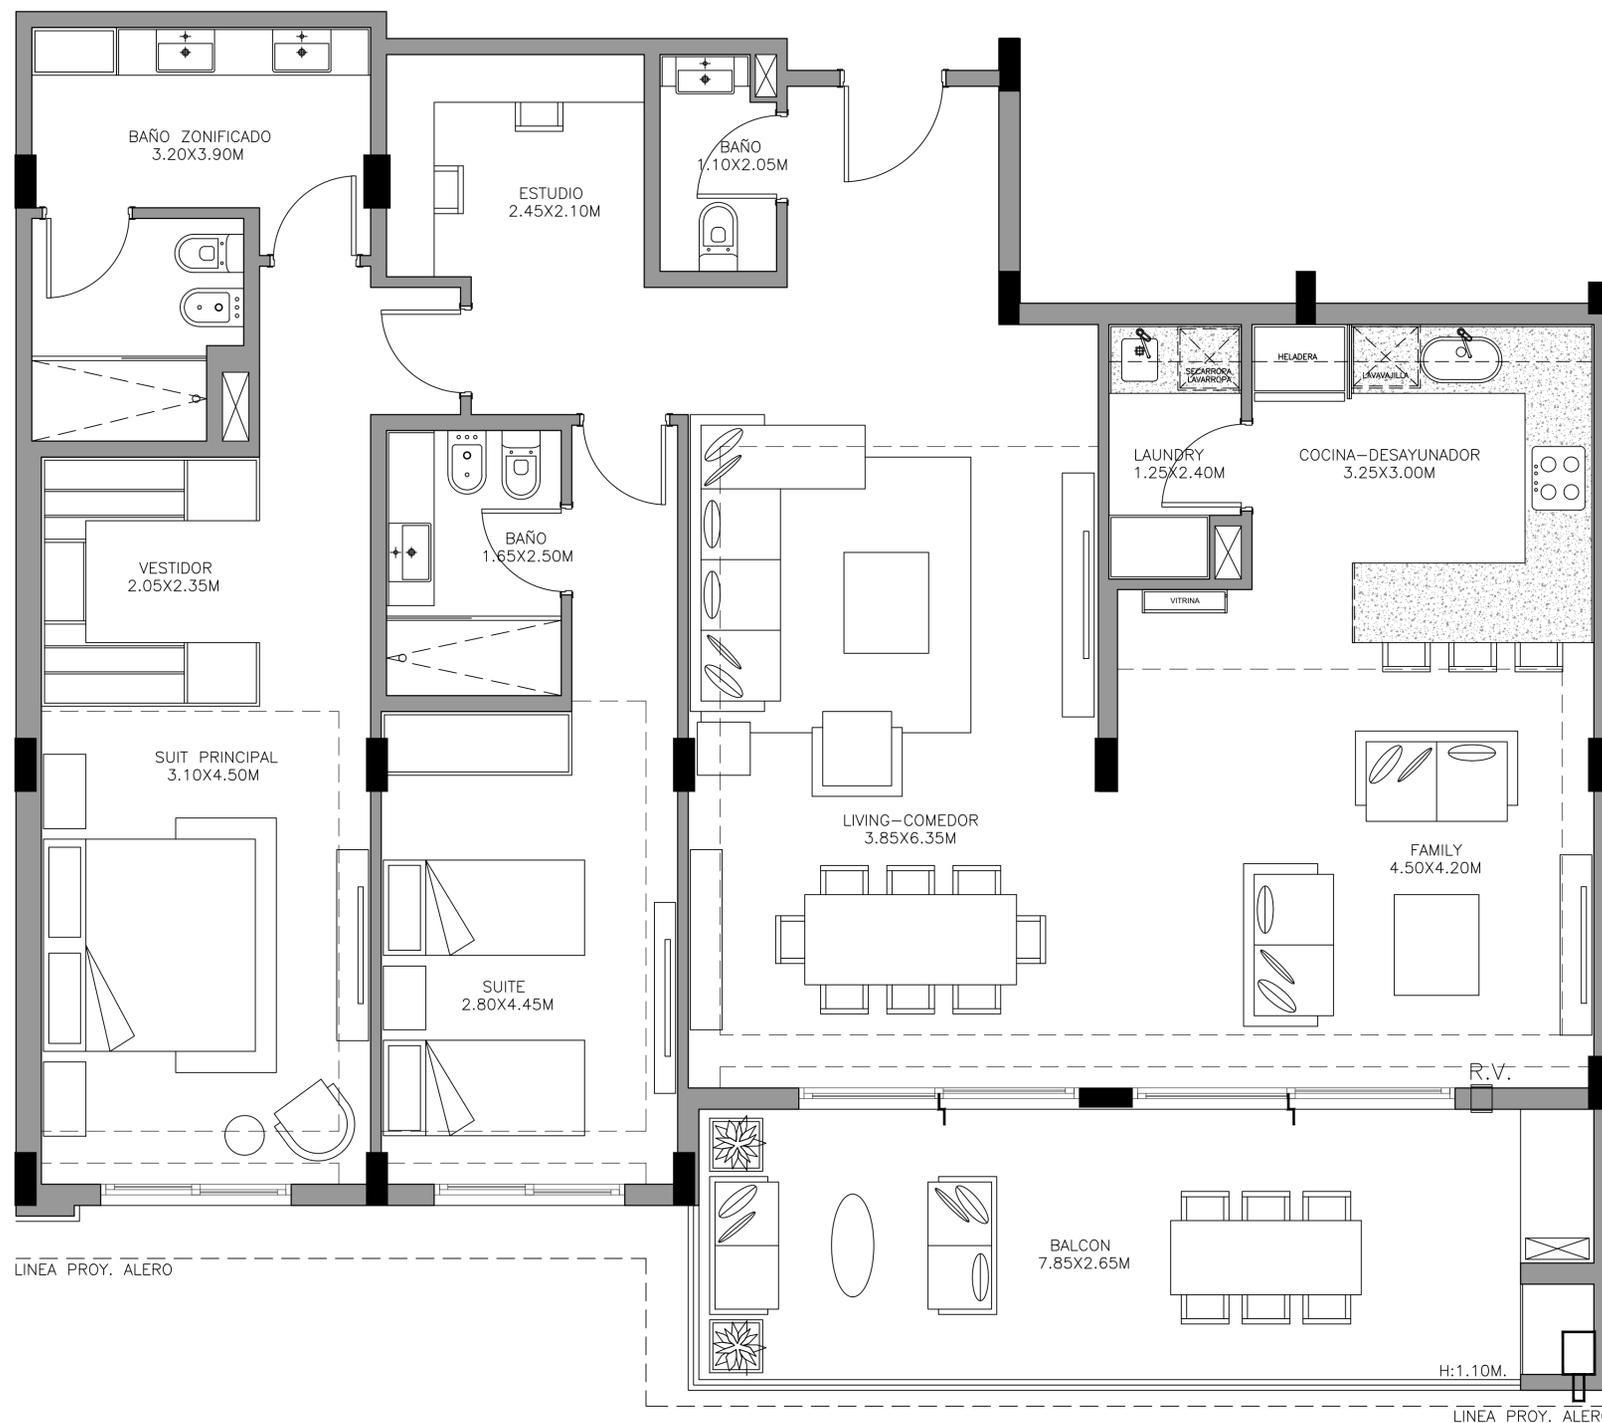

NOTA: LAS MEDIDAS SON APROXIMADAS Y ESTAN SUJETAS A CAMBIOS. EL MOBILIARIO ES A MODO ILUSTRATIVO.
PROPIEDAD INTELECTUAL Y DERECHOS RESERVADOS.